


平面図 S=1 : 10



断面図 S=1 : 10

特記

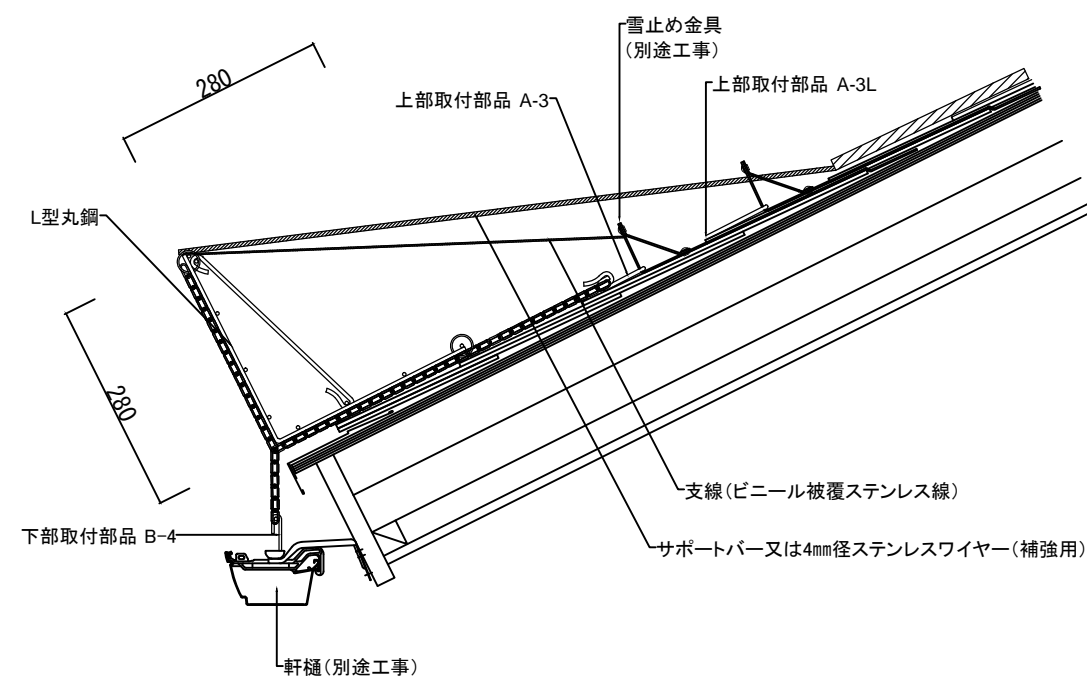

本社：〒683-0009 鳥取県米子市二本木260-6
 TEL. 0859-39-3450 FAX. 0859-27-5225
 E-mail: info@yukimochikun.net
 URL: http://www.yukimochikun.net

担当	検図	修正	承認

DATE	2013.9.19
縮尺	1:10

名称:	
図面名:	ピックL280設置図(スレート屋根)

番号	
----	--