


平面図 S=1:10

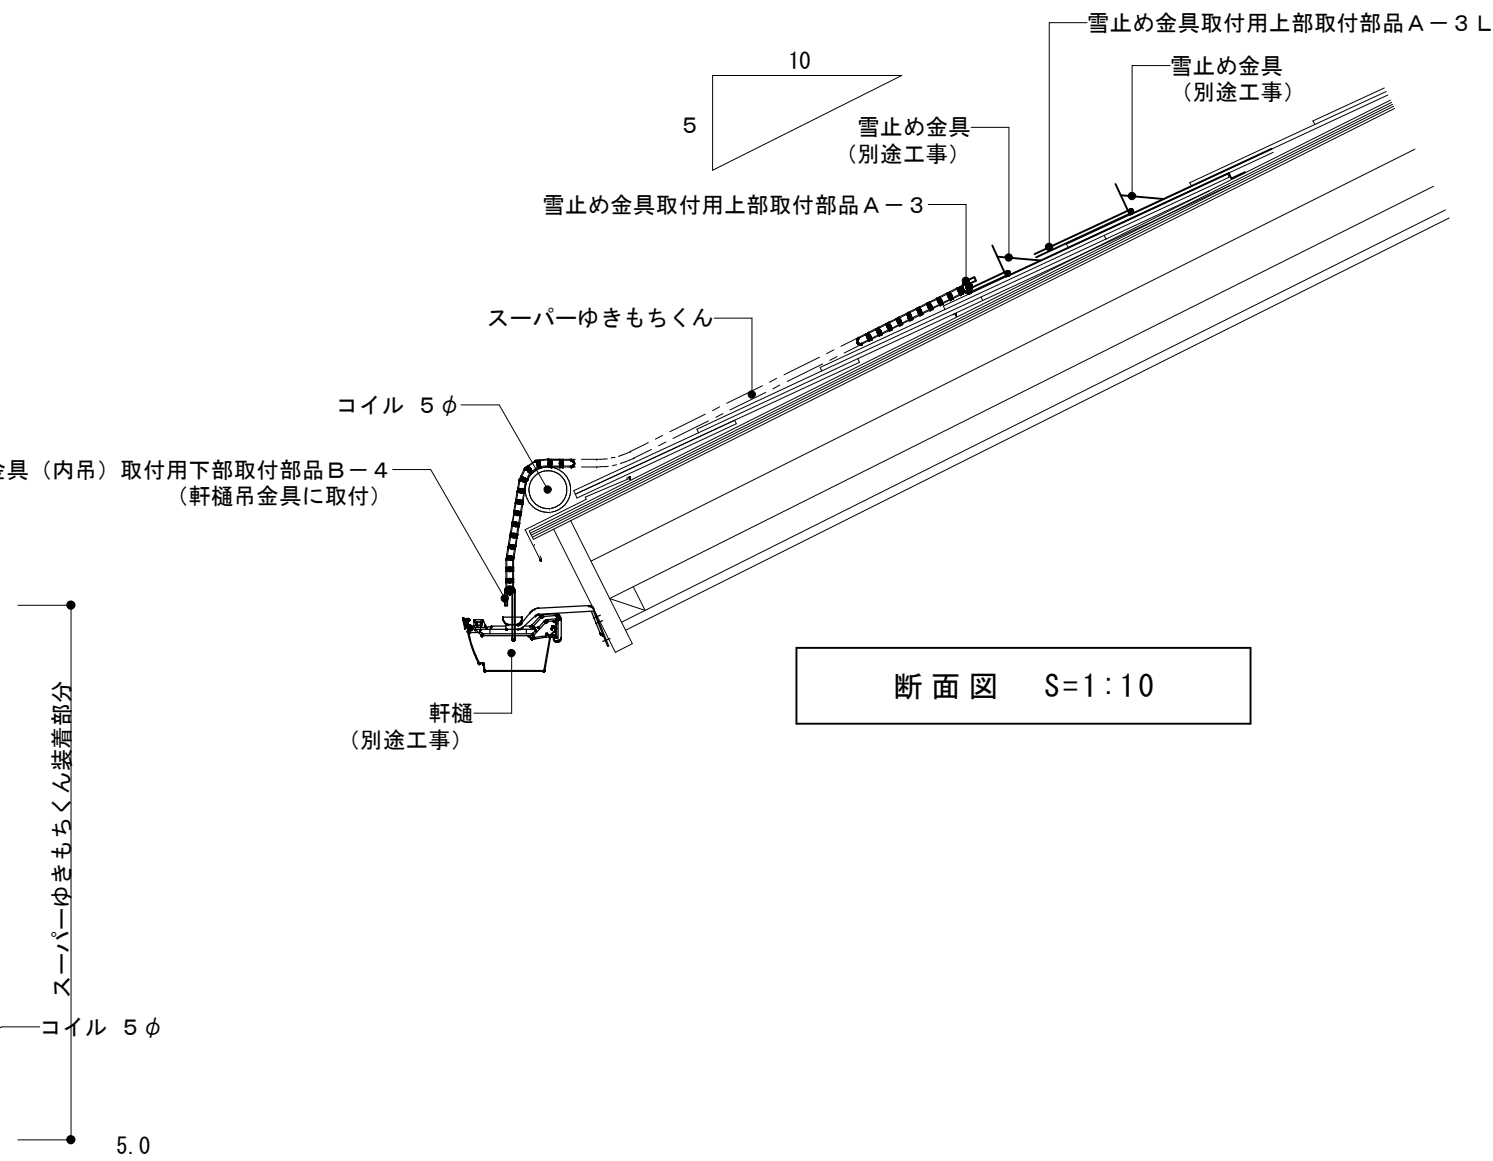

断面図 S=1:10

※ 各種取付部品は、取付先(雪止め金具・雪止め瓦・各屋根材の先端・軒榑吊金具等)の寸法・形状によっては取り付かない場合がございます。詳しくは、お問い合わせください。

商品名	屋根	勾配
スーパーゆきもちくん	コロニアル	5.0寸
図名	縮尺	
標準施工図	1:10	