



平面図 S=1:10

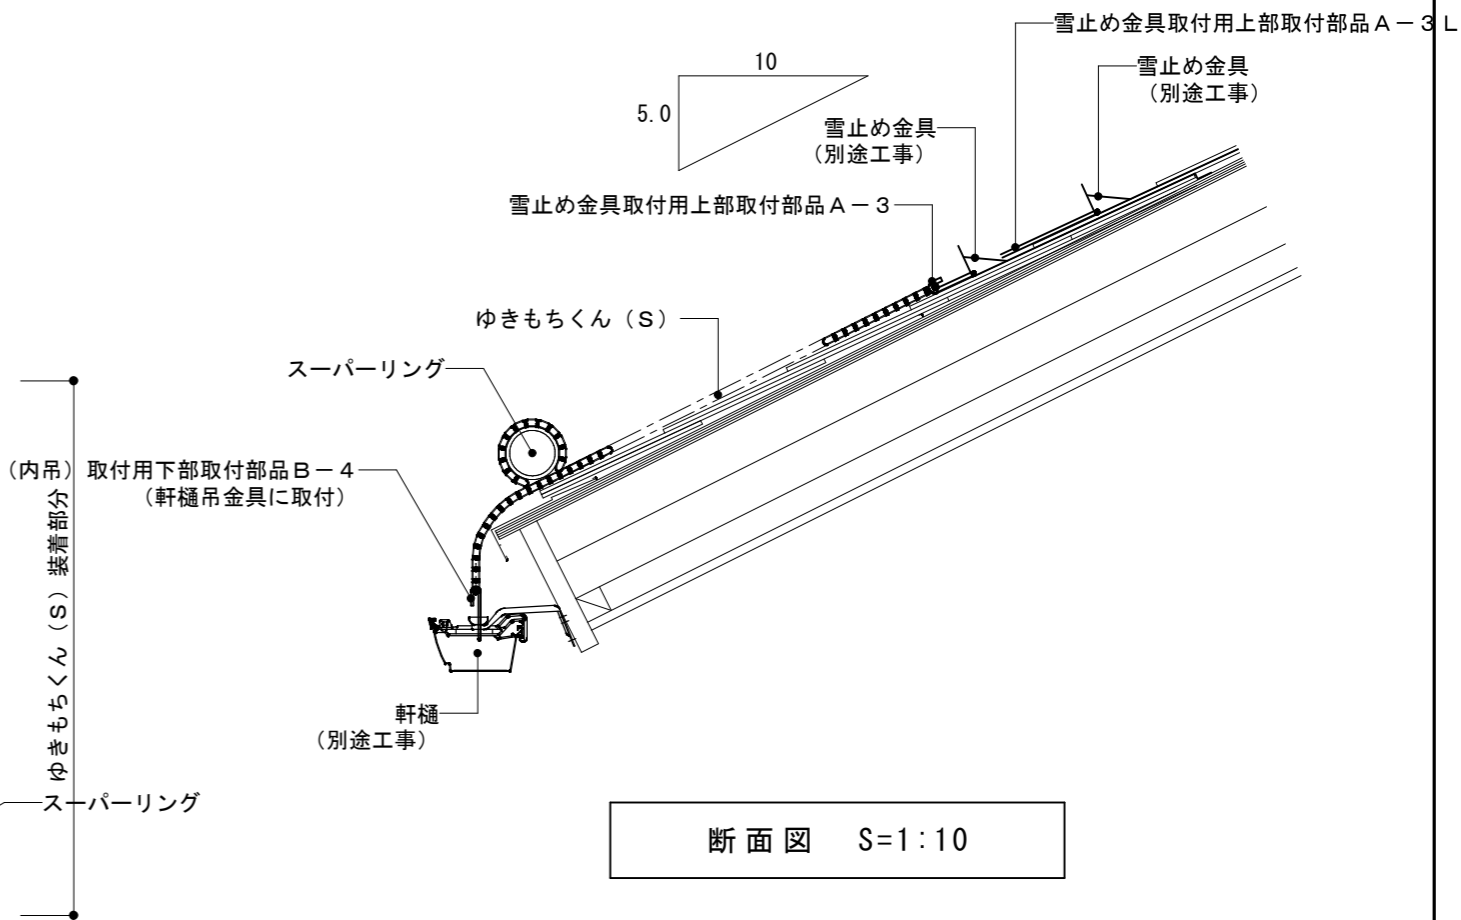

断面図 S=1:10

※ 各種取付部品は、取付先（雪止め金具・雪止め瓦・各屋根材の軒先・雨樋吊金具等）の寸法・形状によっては取付かない場合がございます。詳しくは、お問い合わせください。

商品名	ゆきもちくん S	屋根	コロニアル	勾配	5.0寸
図名	標準施工図			縮尺	1:10

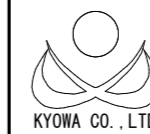

株式会社

キョウワ

〒689-3541 鳥取県米子市二本木 260-9 TEL 0859-39-3450