



正面図 S=1:10

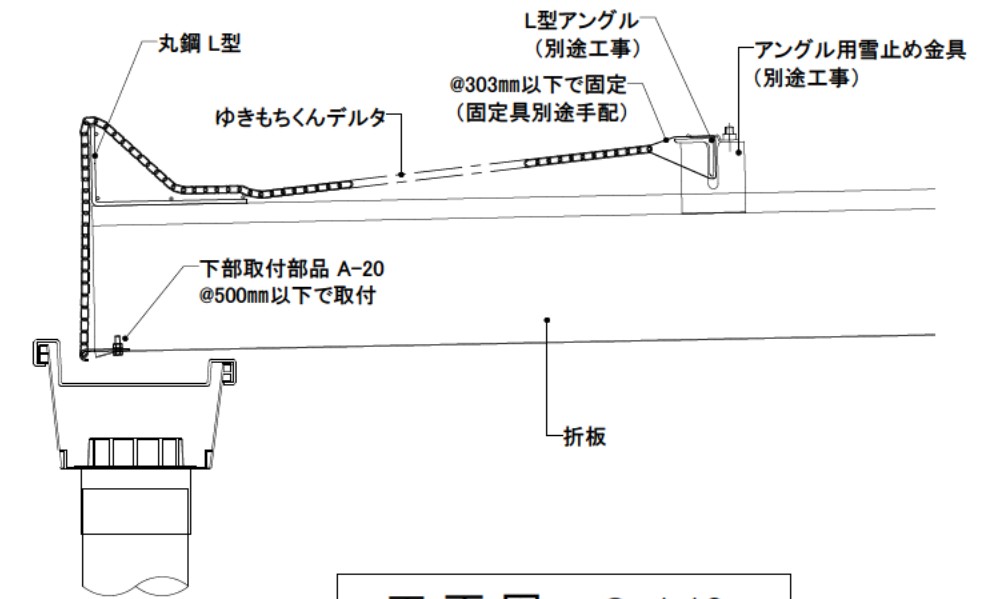


正面図 S=1:10

※ 固定具は現地の状況を考慮した上で別途ご手配ください。
固定具の種類、固定方法につきましては、現地でご確認ください。

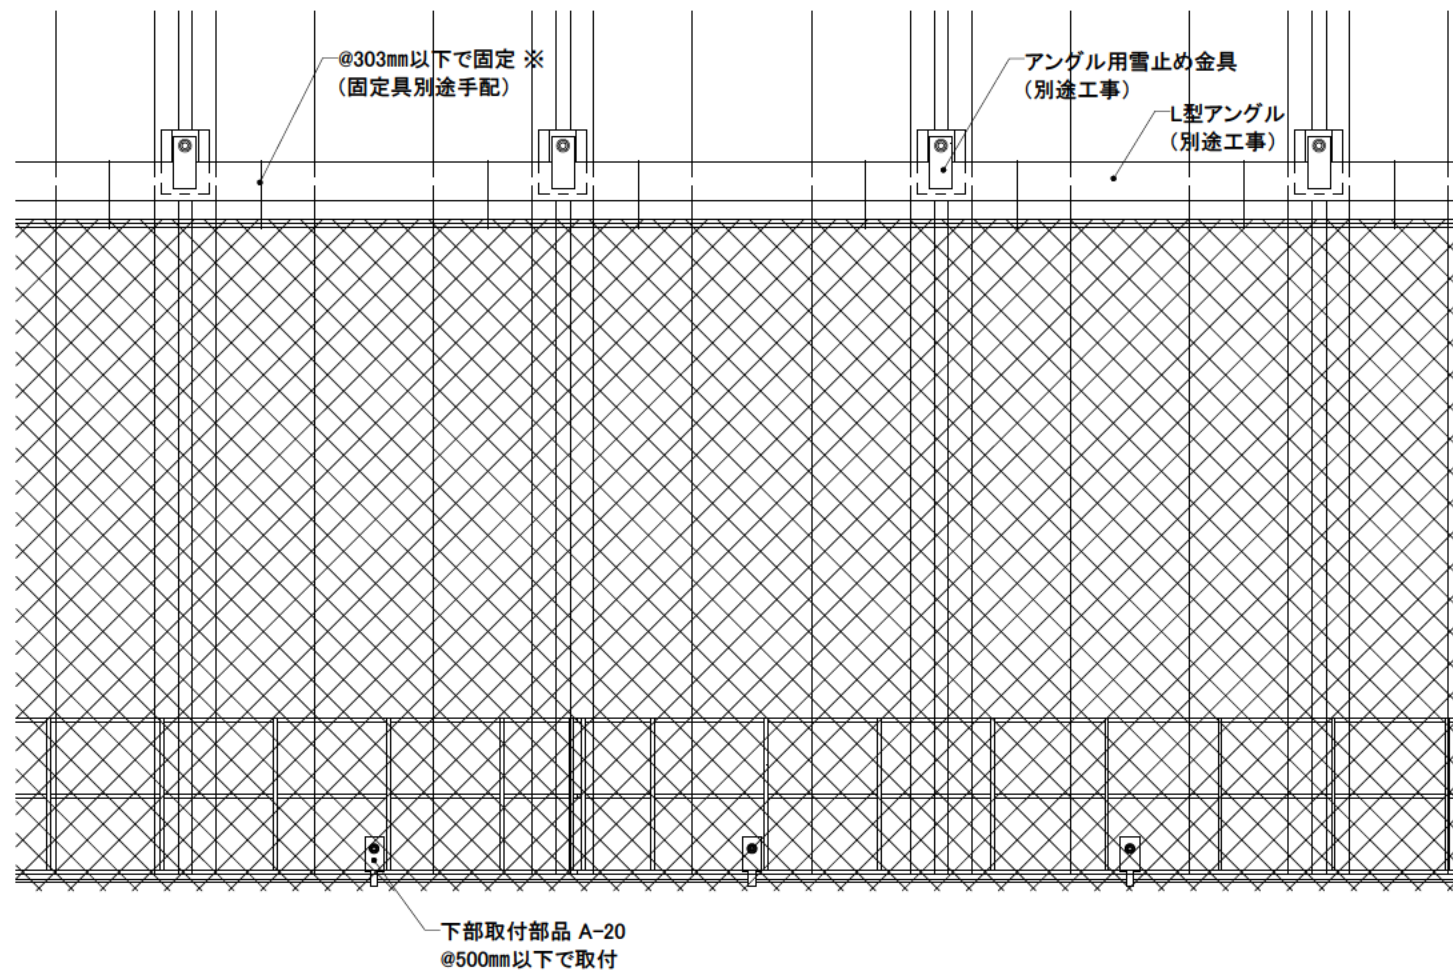

平面図 S=1:10

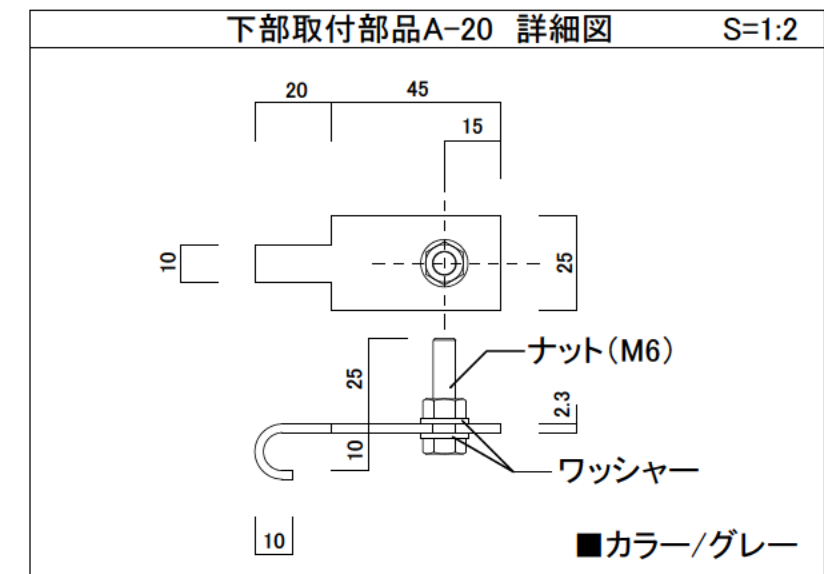

※ 各種取付部品は、取付先(雪止め金具・雪止め瓦・各種屋根材の先端・軒樋吊金具等)の寸法・形状によっては取り付けられない場合がございます。詳しくは、お問い合わせください。

商品名	ゆきもちくんデルタ	屋根	折板	勾配	3/100
図名	標準施工図			縮尺	1:10